



BIENVENIDO A

Tarifa II

Residencial

ORGAZ.TOLEDO

MÁS
INFORMACIÓN

Bienvenido a Residencial Tarifa II

Viviendas unifamiliares de una planta que ofrecen máxima comodidad sin escaleras, facilitando el acceso a todos los espacios del hogar.

Este diseño es ideal para familias, personas mayores y aquellos que buscan una vida eficiente y práctica.

Incluye características modernas como aerotermia para calefacción y refrigeración de bajo consumo, posibilidad de instalación de placas solares y cargador para coche eléctrico,



Interiores



Dormitorios con armarios funcionales

Acabados de primera
calidad




Luz natural

Dormitorios luminosos



Composición moderna

Baños elegantes

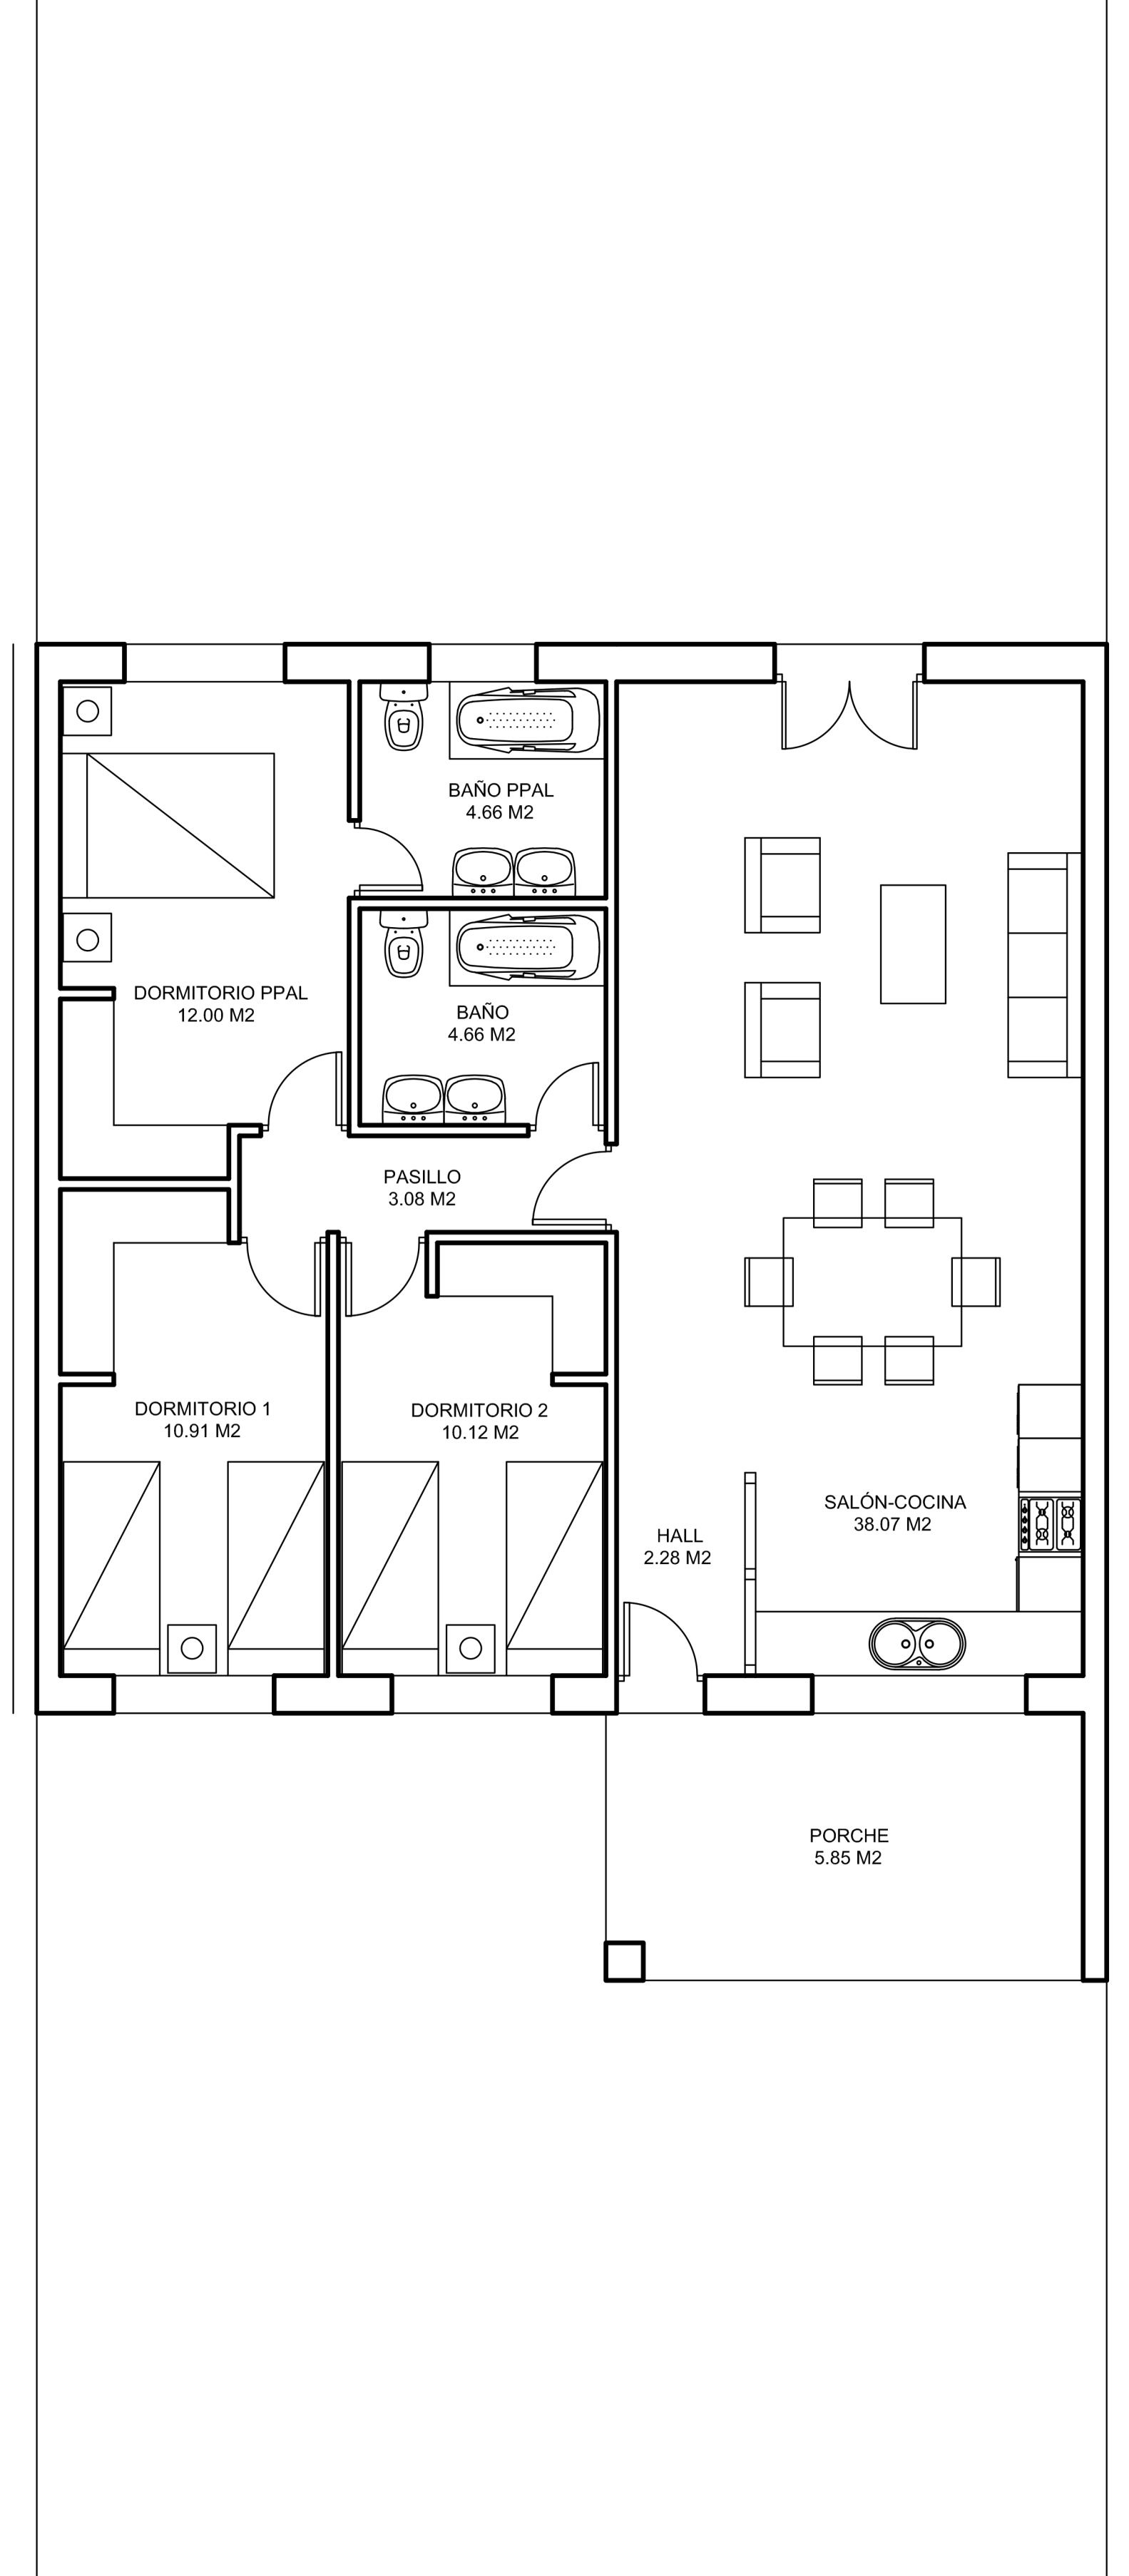

PLANTA BAJA

- SUP. CONSTRUIDA 105.85 m2
- SUP. UTIL 91.63 m2

Exteriores



Diseño

Posibilidad de diseño
personalizado



Fachada moderna

Modelo contemporáneo



Pareados

Características modernas como
aerotermia para calefacción y
refrigeración de bajo consumo.

Vivienda de diseño en autopromoción con gran jardín y máximas calidades.

Descubre esta espectacular vivienda unifamiliar en Residencial TARIFA II, una promoción exclusiva ubicada en un entorno tranquilo y bien comunicado.

Disfruta de la comodidad de vivir en un chalet adosado de una planta, diseñado para ofrecerte un estilo de vida práctico y funcional.

CONSTRUYE :

Obras y Reformas Hnos.
Martín Redondo S.L

INFORMACIÓN Y VENTA:

Kumara Solutions, S.L.



633 050 076



hola@kumarasolutions.es